

BEKANNTMACHUNG

Der Bau-, Verkehr- und Umweltausschuss des Marktes Ottobeuren hat in seiner Sitzung am 11.12.2018 beschlossen, im Bereich der Flurstücke 833/35, 833/81, 833/166, 834/0 Teilfläche, 836/3 Teilfläche, 836/4 Teilfläche und 836/0 Teilfläche, westlich der Ludwigstraße/St 2011 einen Bebauungsplan zur Ausweisung von Wohnbauflächen aufzustellen.

Die Festsetzungen im Bebauungsplan sollen gemäß § 4 Baunutzungsverordnung (BauNVO) als „Allgemeines Wohngebiet (WA)“ erfolgen.

Der Geltungsbereich des geplanten Bebauungsplanes kann dem Lageplan vom 11.12.2018 entnommen werden. Dieser liegt im Rathaus Ottobeuren, Marktplatz 6, Zimmer Nr. 22 im 2.Stock, während der üblichen Dienststunden zur Einsicht für jedermann aus.

Der Bebauungsplan erhält die Bezeichnung „Im Mühlesch“

Der Aufstellungsbeschluss wird hiermit gemäß § 2 Baugesetzbuch ortsüblich bekannt gemacht.


Ottobeuren, 19.12.2018



Fries
1. Bürgermeister



angeschlagen: 07.01.2019
abgenommen: 28.01.2019

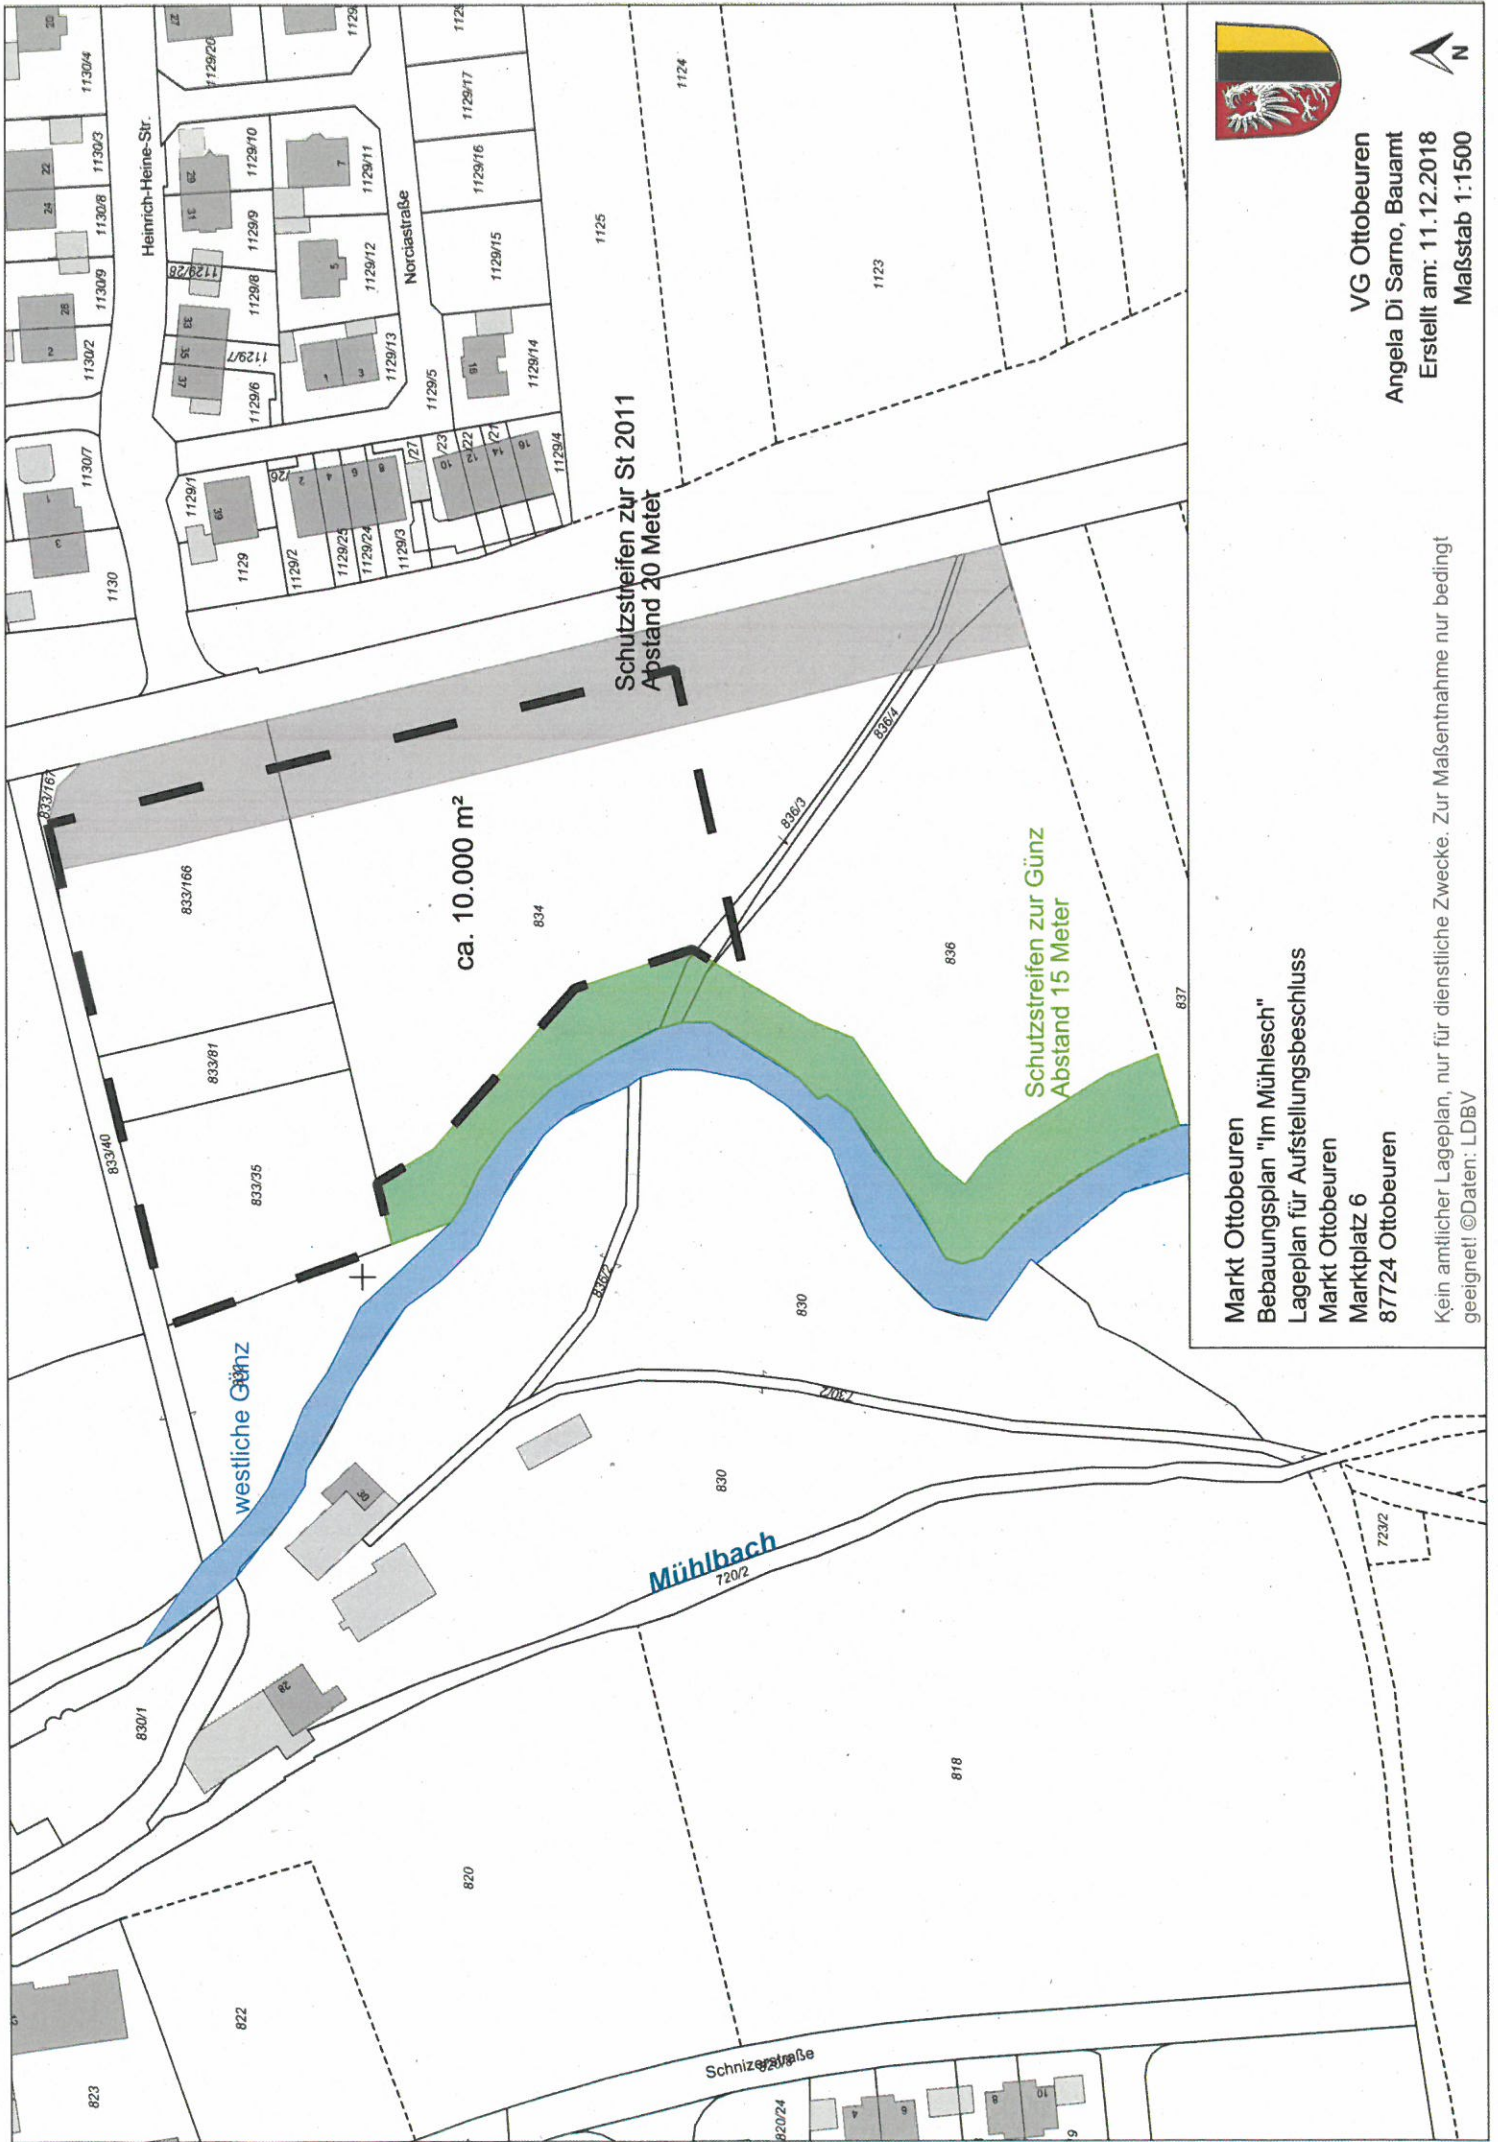

VG Ottobeuren
 Angela Di Sarno, Bauamt
 Erstellt am: 11.12.2018
 Maßstab 1:1500

Markt Ottobeuren
 Bebauungsplan "Im Mühlesch"
 Lageplan für Aufstellungsbeschluss
 Markt Ottobeuren
 Marktplatz 6
 87724 Ottobeuren

Kein amtlicher Lageplan, nur für dienstliche Zwecke. Zur Maßentnahme nur bedingt geeignet! ©Daten: LDBV