



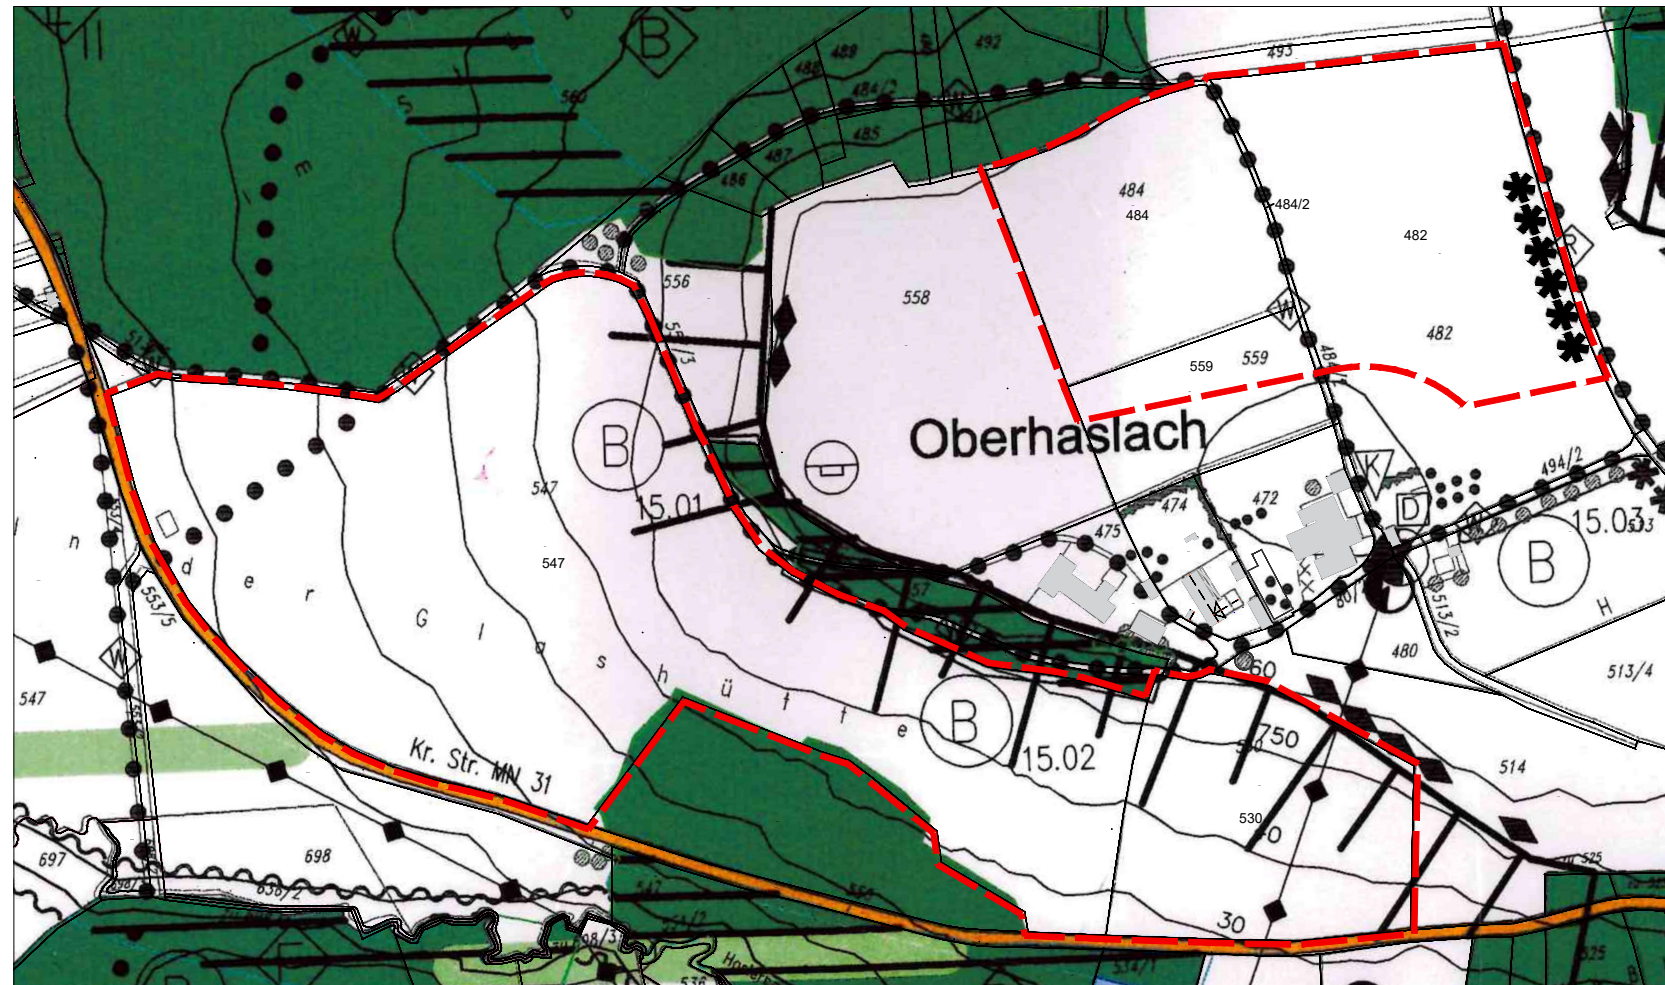

Ausschnitt aktueller Flächennutzungsplan
Markt Ottobeuren

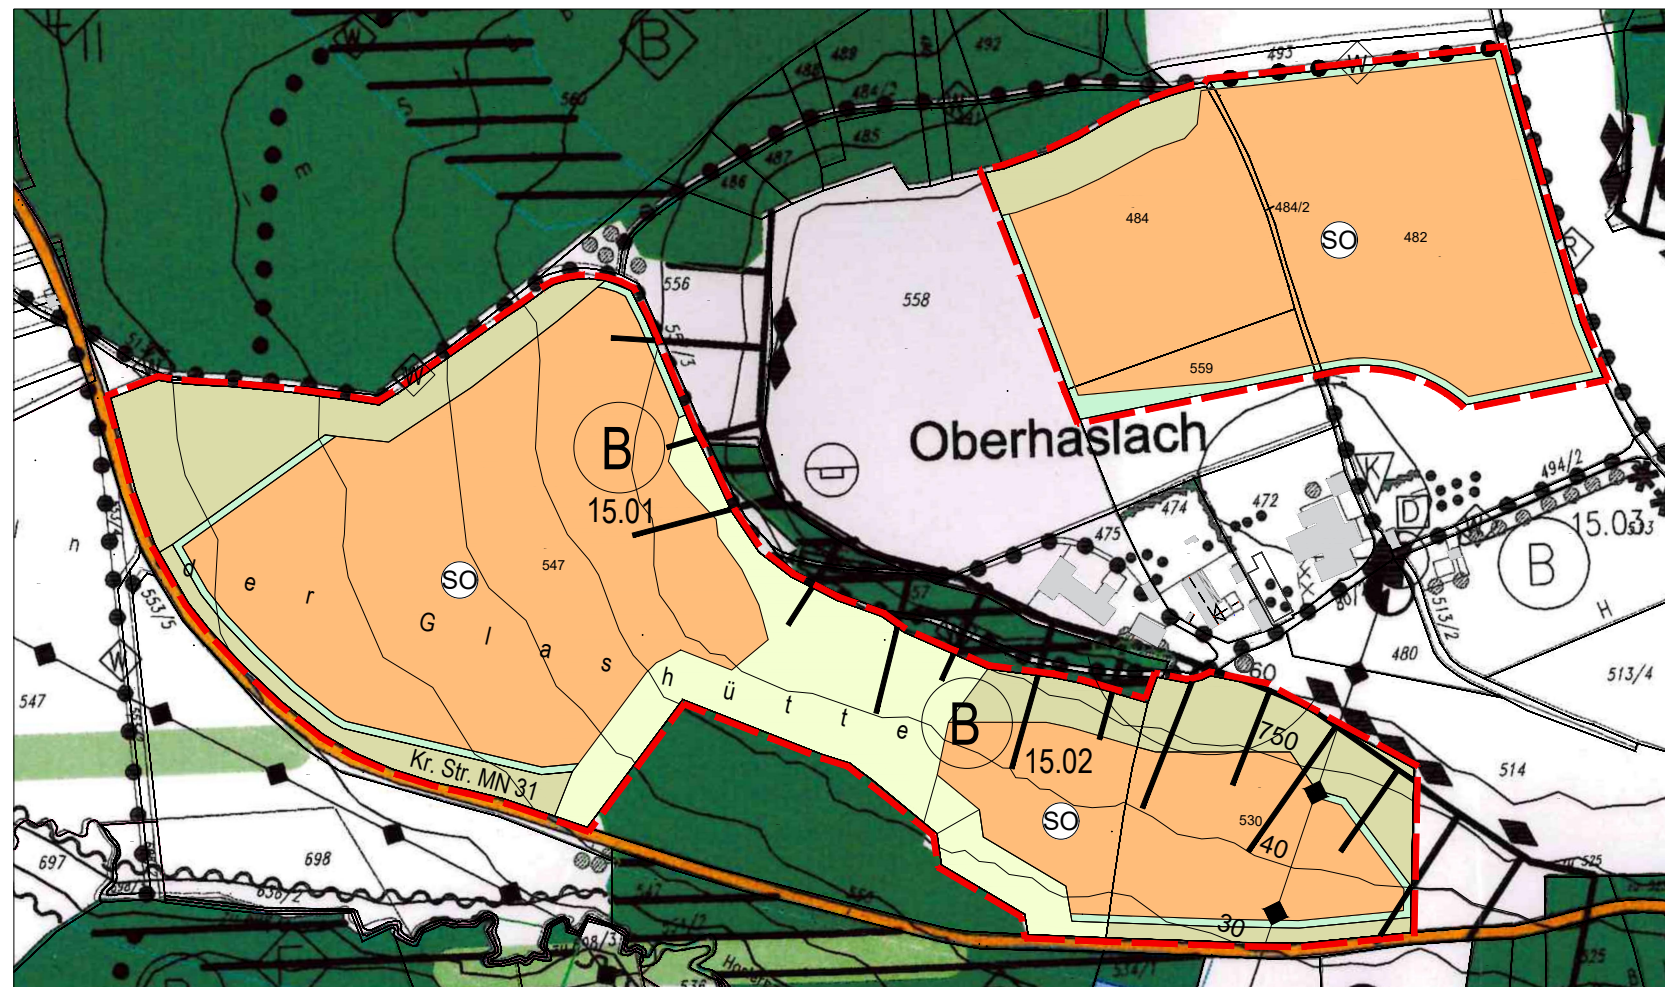

Änderung des Flächennutzungsplanes
- Sondergebiet mit Zweckbestimmung

Legende 07. Änderung Flächennutzungsplan

- Landwirtschaftliche Nutzflächen
- Ausgleichsflächen
- Sondergebiet mit Zweckbestimmung
hier: Photovoltaikanlage
- Grünfläche
Ortsrandeingrünung
- Gebietsumgriff des Geltungs-
bereichs der FNP-Änderung (19 ha)



MARKT OTTOBEUREN
MARKTPLATZ 6
87724 OTTOBEUREN



07. ÄNDERUNG DES FLÄCHENNUTZUNGSPLANS

Maßstab: 1 : 5.000
Datum: 12.01.2026
Geändert: -

Projekt-Nr. 4809
Plan Nr. 3.11
Plangröße: DIN A4

Thomas Lauterbach
Dipl.-Ing. (FH) Landschaftspflege
Landschaftsarchitektur und Stadtplanung
Gerberstraße 1, 87733 Markt Rettenbach
Tel. 08392 - 924205 Fax 08392 - 924206
info@Lauterbach-LA.de

4809300_