



1. Planzeichnung

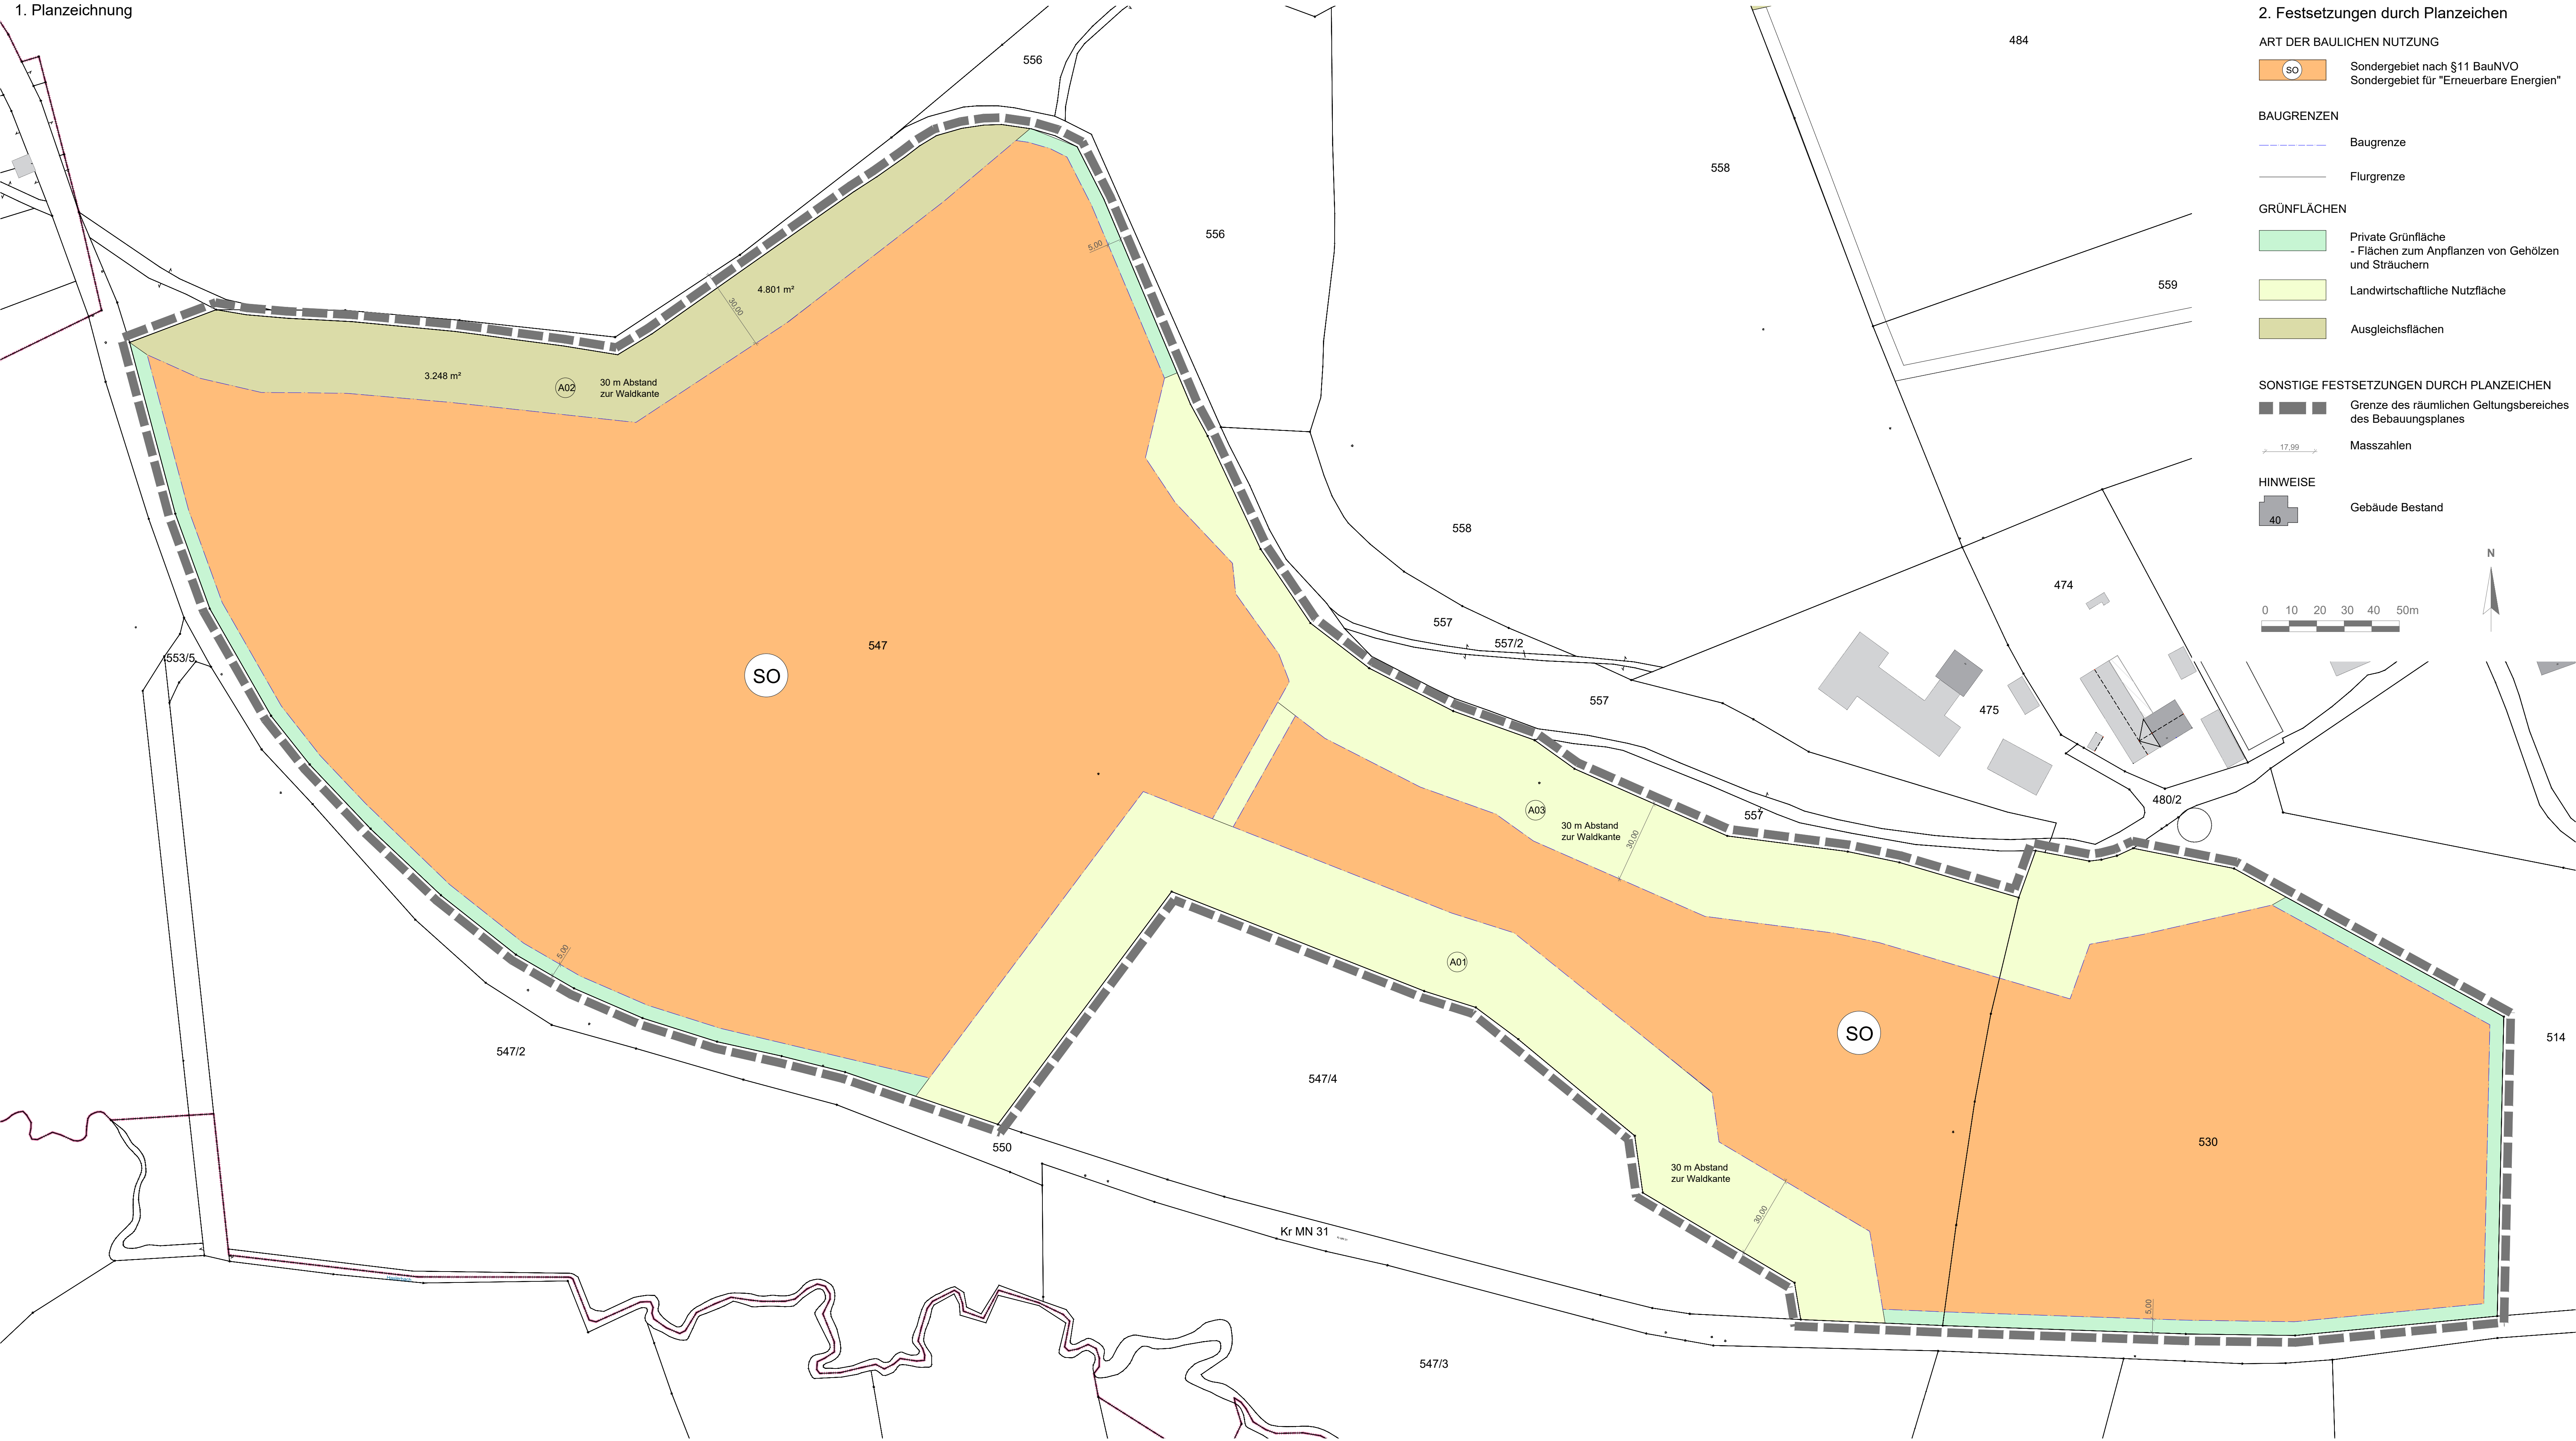

2. Festsetzungen durch Planzeichen

- ART DER BAULICHEN NUTZUNG
- SO Sondergebiet nach §11 BauNVO
 - Sondergebiet für "Erneuerbare Energien"
- BAUGRENZEN
- Baugrenze
 - Flurgrenze
- GRÜNFLÄCHEN
- Private Grünfläche - Flächen zum Anpflanzen von Gehölzen und Sträuchern
 - Landwirtschaftliche Nutzfläche
 - Ausgleichsflächen
- SONSTIGE FESTSETZUNGEN DURCH PLANZEICHEN
- Grenze des räumlichen Geltungsbereiches des Bebauungsplanes
 - Masszahlen
- HINWEISE
- Gebäude Bestand

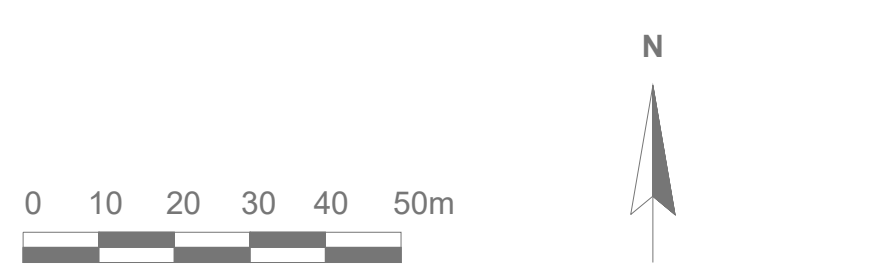

Lageplan, ohne Maßstab



MARKT OTTOBEUREN



"Sondergebiet PV-Anlage
Boschach"
Vorentwurf

umfassend die Grundstücke Flur-Nrn. 530 und 547
der Gemarkung Betzriesried

aufgestellt durch die:

Markt Ottobeuren
Marktplatz 6
87724 Ottobeuren

Ottobeuren, den

German Fries, 1. Bürgermeister

Markt Rettenbach, den 14.10.2025

Entwurf und
Planfertigung:

M 1 : 1.000

Thomas Lauterbach
Dipl.-Ing. (FH) Landschaftspflege
Landschaftsarchitektur und Stadtplanung
Gerberstraße 1, 87733 Markt Rettenbach
Tel. 08392 - 924205 Fax 08392 - 924206
info@Lauterbach-LA.de

2.01
4809002
0,58 x 1,20 m